



ARKITEKT
CLAUS ULRICH FISCHER

M: cufischer@gmail.com

T: 2276 6670

PORTFOLIO
2025

ERHVERVS ERFARING

2010- 2025

RUMLIG.DK
VORESRUM.DK

2017 - 2020

D+W ARKITEKTER
REVIT PROJEKTERING
3D VISUALISERING

2010 - 2013

CCO ARKITEKTER
REVIT PROJEKTERING
3D VISUALISERING

2013 - 2017

RH ARKITEKTER
REVIT PROJEKTERING
3D VISUALISERING

1998 - 2010

KADK
LÆRER I BY- & LANDSKABSPLANLÆGNING
LÆRER I 3D VISUALISERING

1999 - 2003

3XU ARKITEKTER, PARTNER
ALLE FASER AF PROJEKT

1989 - 1999

D+W ARKITEKTER
PROJEKTERING I ACAD

UDDANNELSE



1985 - 1994

CAND. ARCH. KADK
SPECIALE BYPLANLÆGNING
AFGANGSPROJEKT:
BYRUMS KOBLING
PTO. LIMON, COSTA RICA

HAVNESAUNA PRÆSTØ

UDVALGTE PROJEKTER
ARKITEKT CLAUDS FISCHER
RUMLIIG.DK



SKITSEFORSLAG / ZENJA VESTERGAARD / VORES RUM.DK / 2021

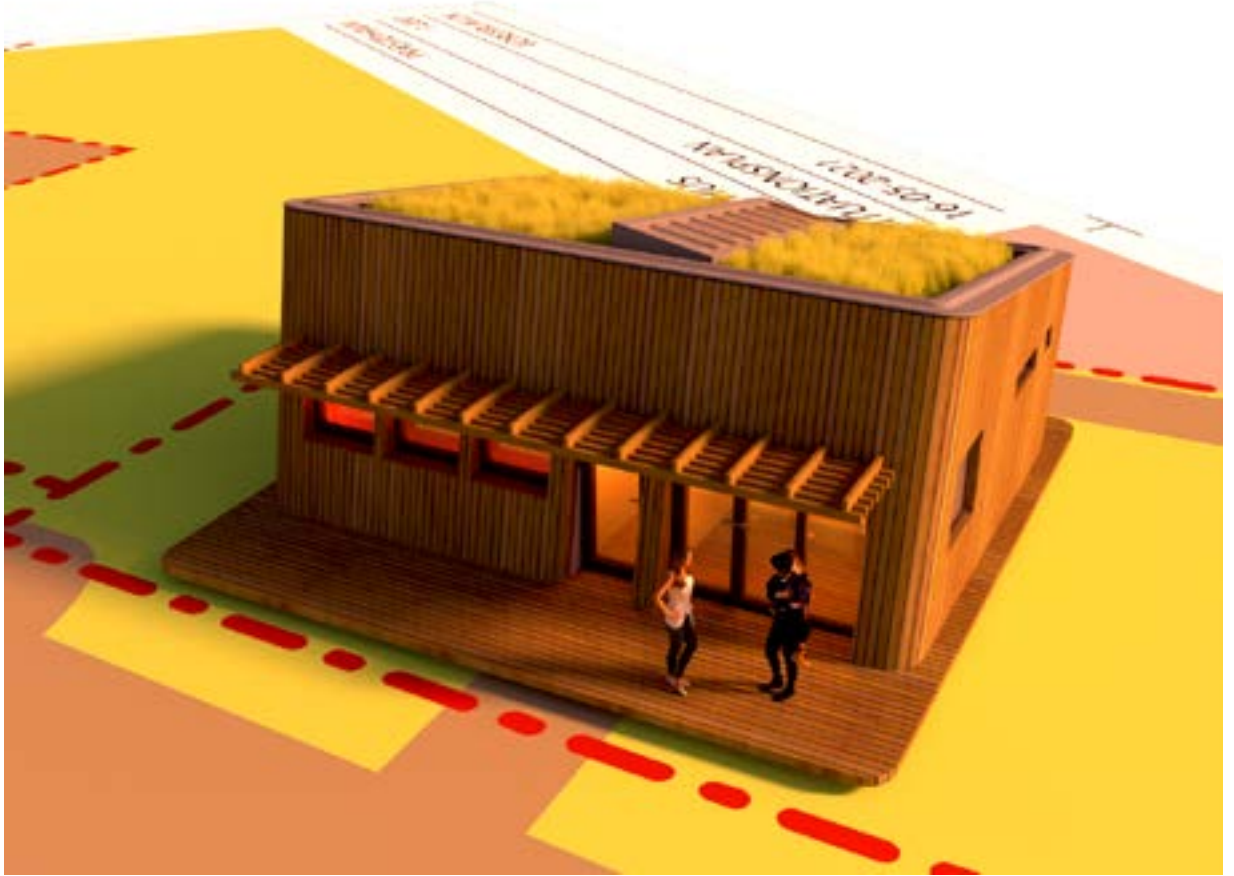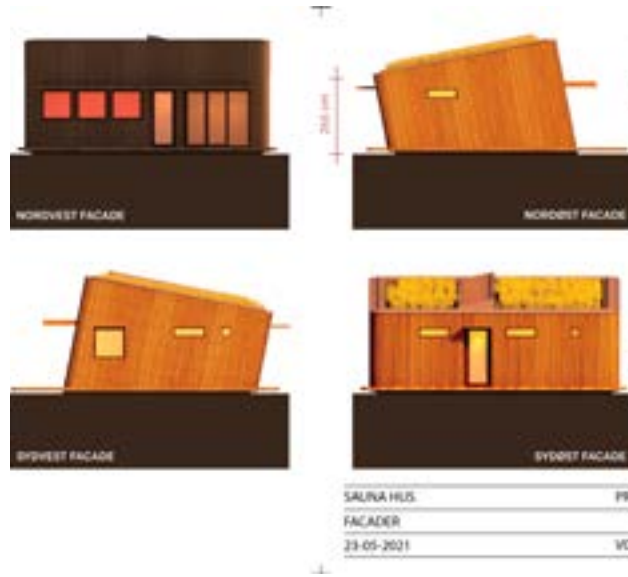

STENO DIABETES CENTER (SDCO)

UDVALGTE PROJEKTER
ARKITEKT CLAUDIUS FISCHER
RUMLIG.DK




VISUALISERING AF VINDER FORSLAG I KUNST KONKURRENCE
/ ELLEN HYLLEMOSE / 2021

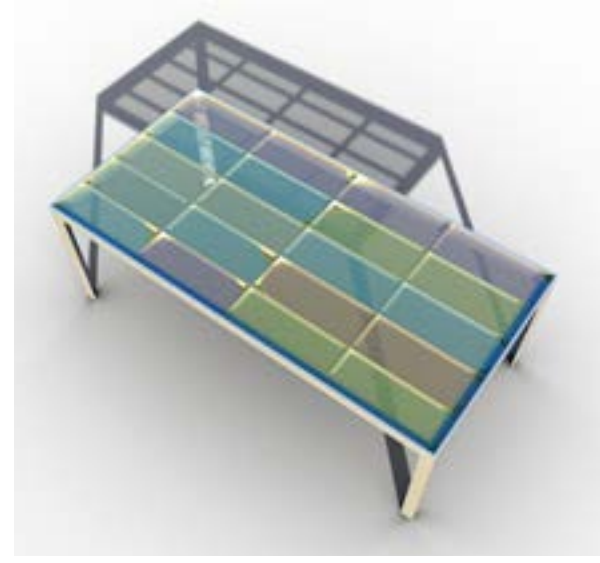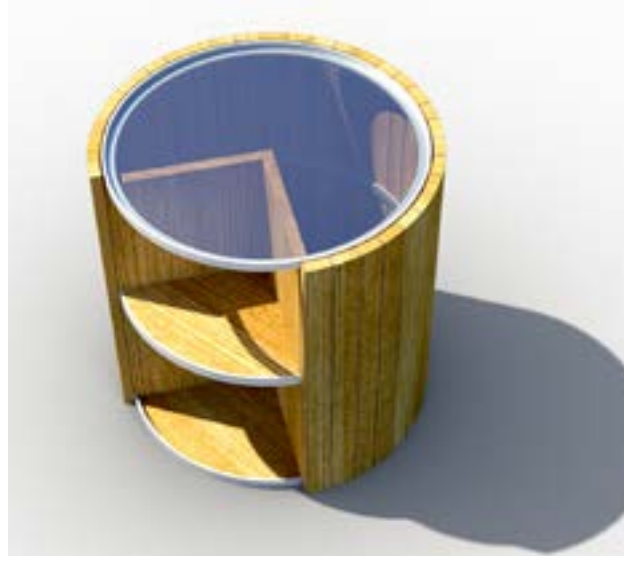

COPENHAGEN SPECTRUM HOTEL

UDVALGTE PROJEKTER
ARKITEKT CLAUD FISCHER
RUMLIIG.DK




FACADE PROJEKTERING / D+W / 2017-20

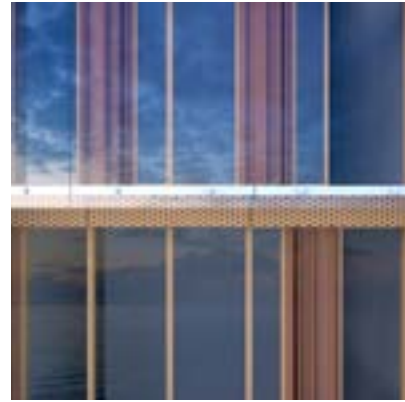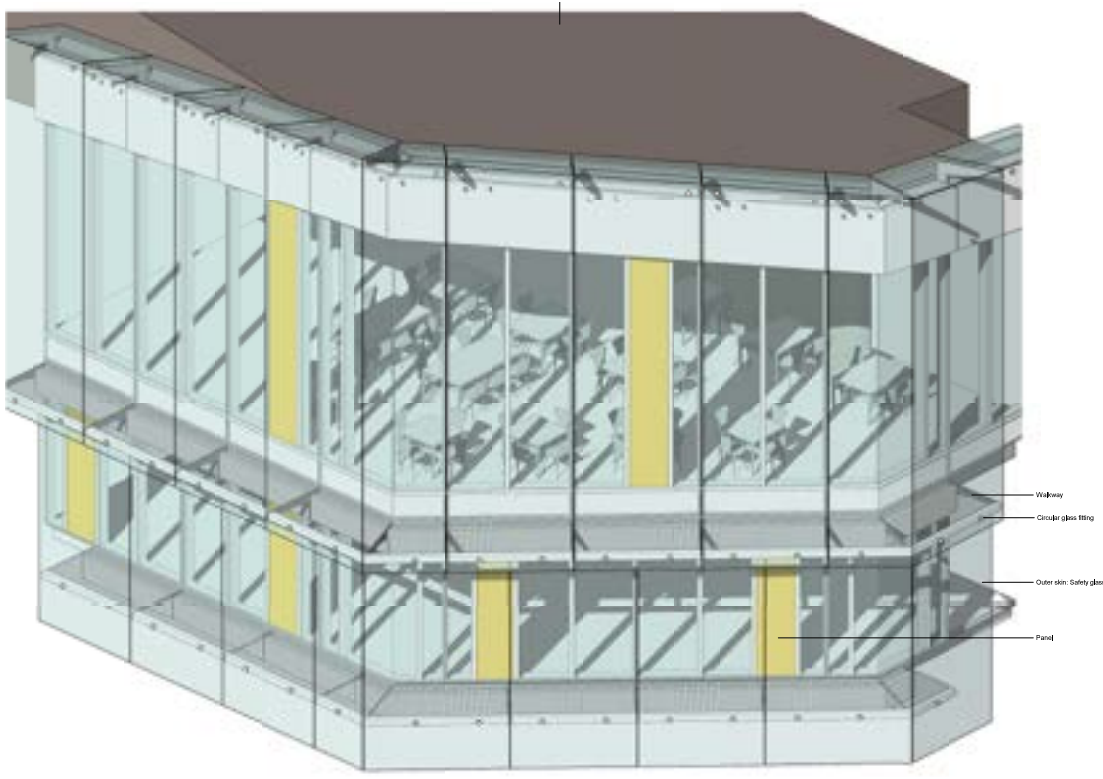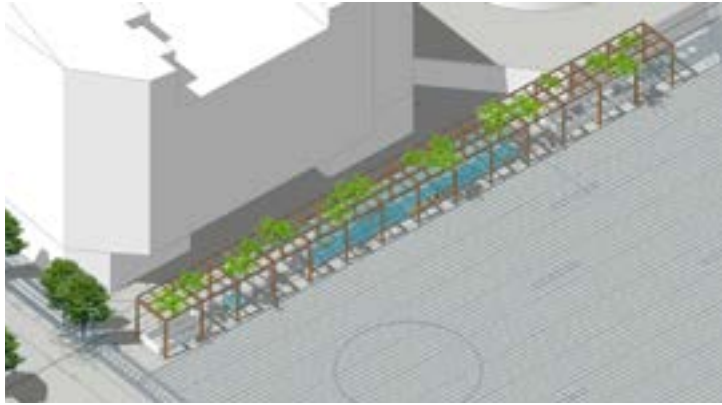

DAMHUS HAVE

REVIT & 3D VISUALISERING / GRÖNING ARKITEKTER / 2016


UDVALGTE PROJEKTER
ARKITEKT CLAUD FISCHER
RUMLIIG.DK

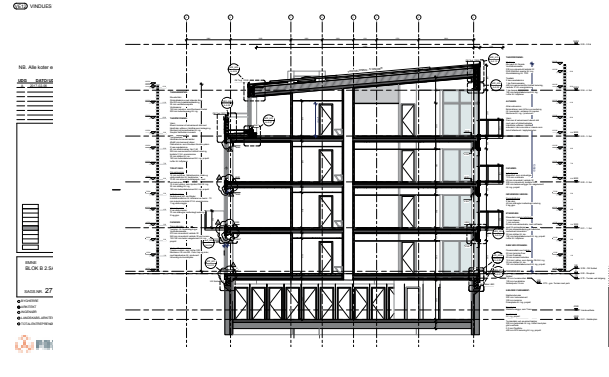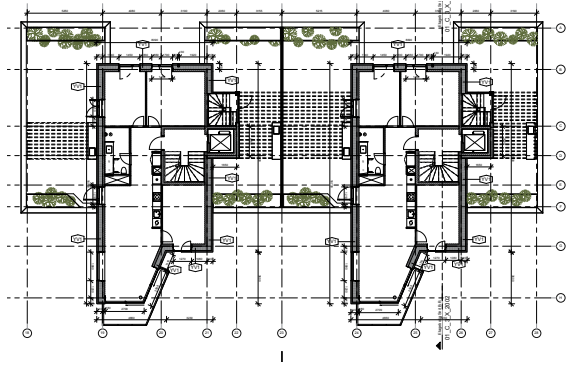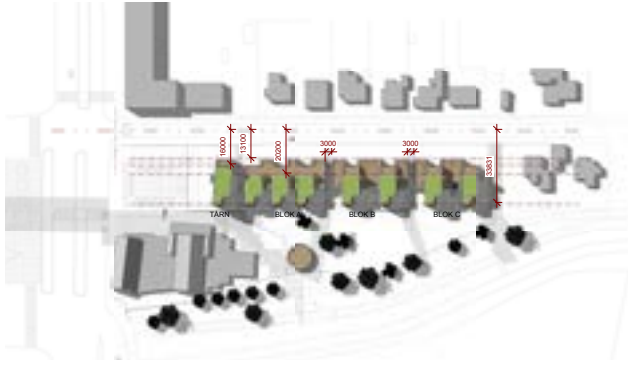

SKEJBY HOSPITAL FORUM

SKITSEFORSLAG & VISUALISERING / RH ARKITEKTER / 2016


UDVALGTE PROJEKTER
ARKITEKT CLAUDS FISCHER
RUMLIG.DK

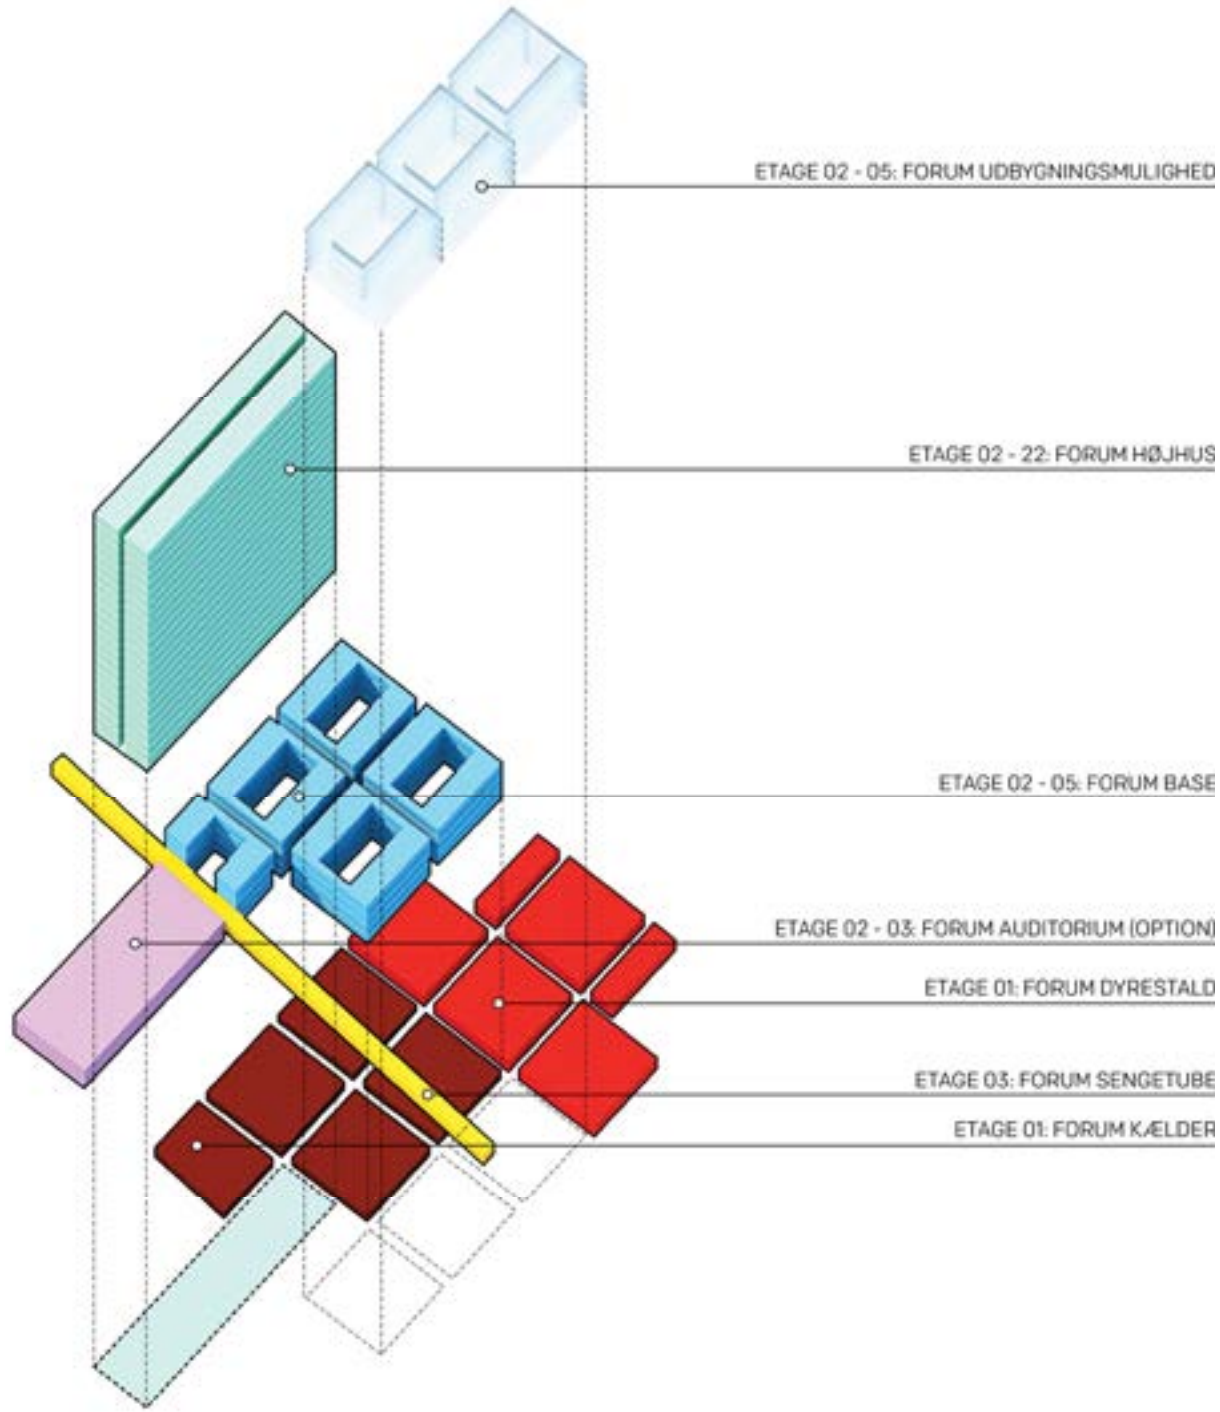

NOVO NORDISK

BYGNINGS- & MØBELDESIGN / RH ARKITEKTER / 2016



UDVALGTE PROJEKTER
ARKITEKT CLAUDIUS FISCHER
RUMLIG.DK

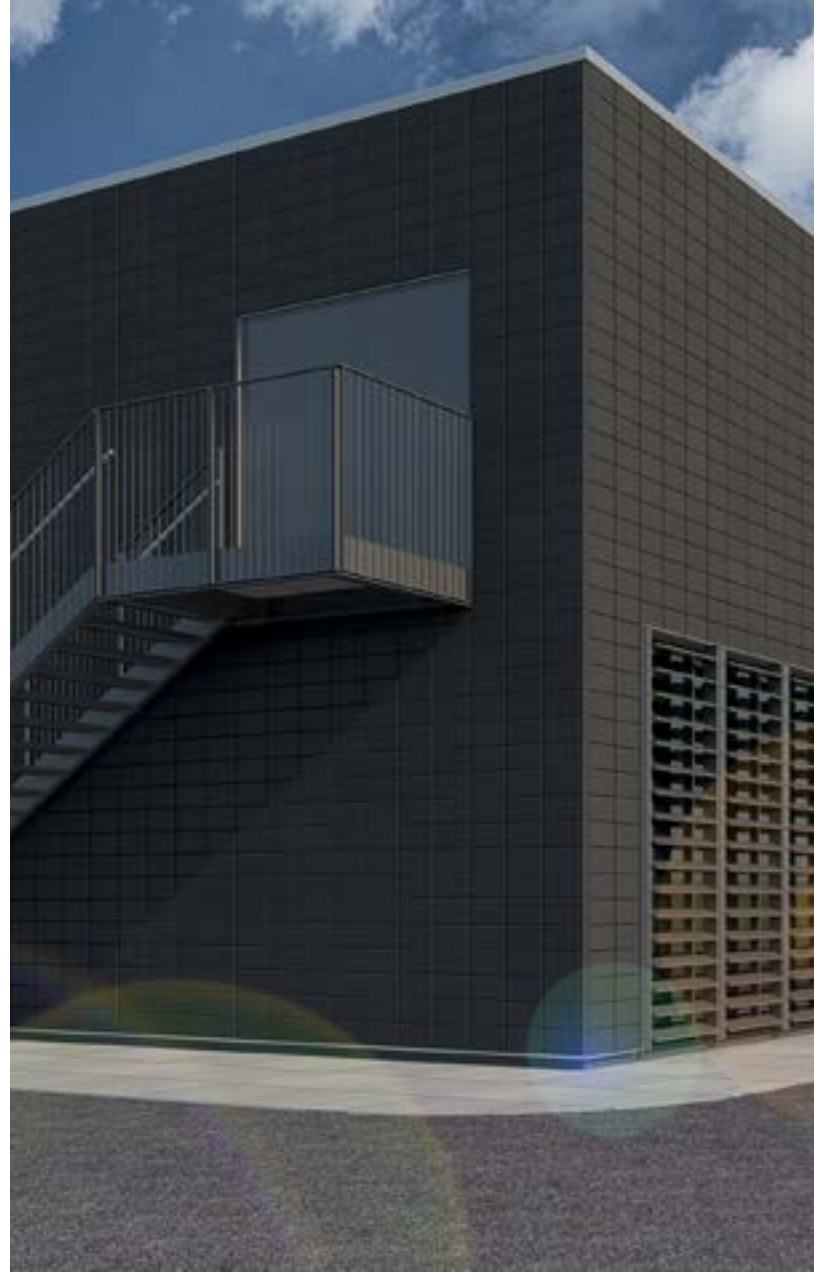

SALMO SALAR CENTER DUBAI

SKITSEFORSLAG & VISUALISERING / RH ARKITEKTER / 2015

UDVALGTE PROJEKTER
ARKITEKT CLAUDIUS FISCHER
RUMMLIG.DK

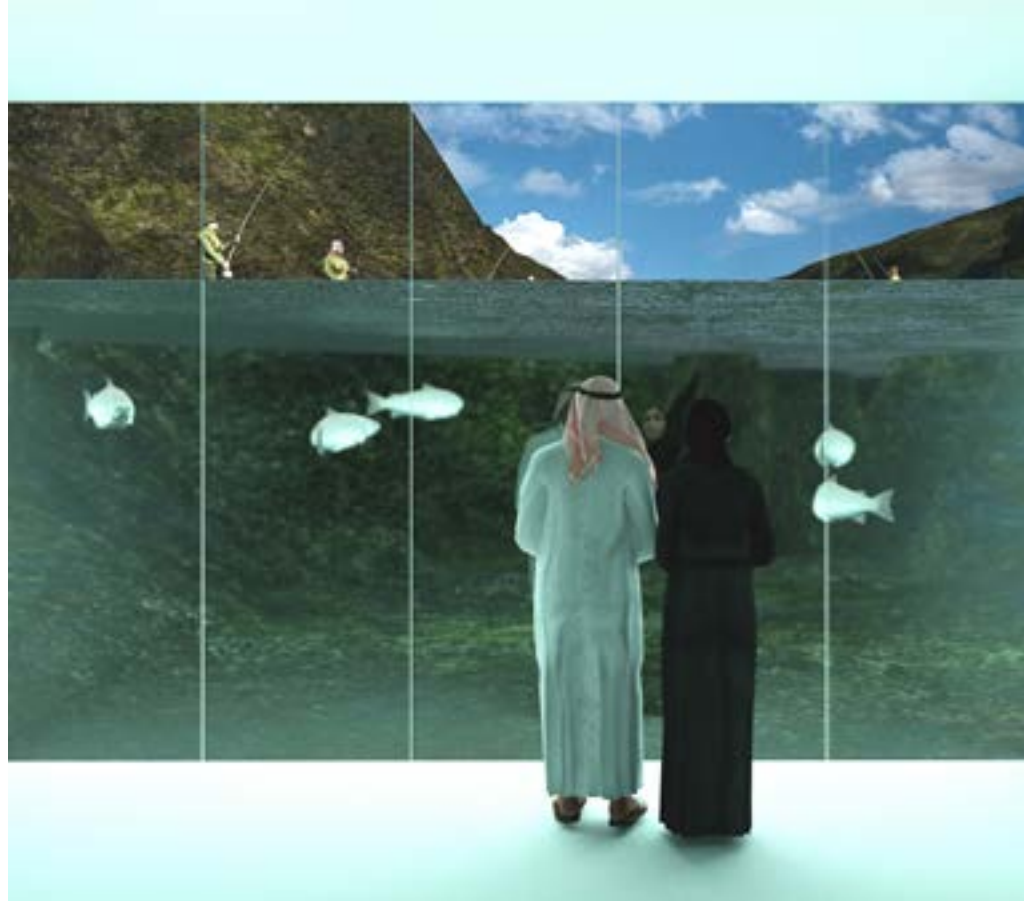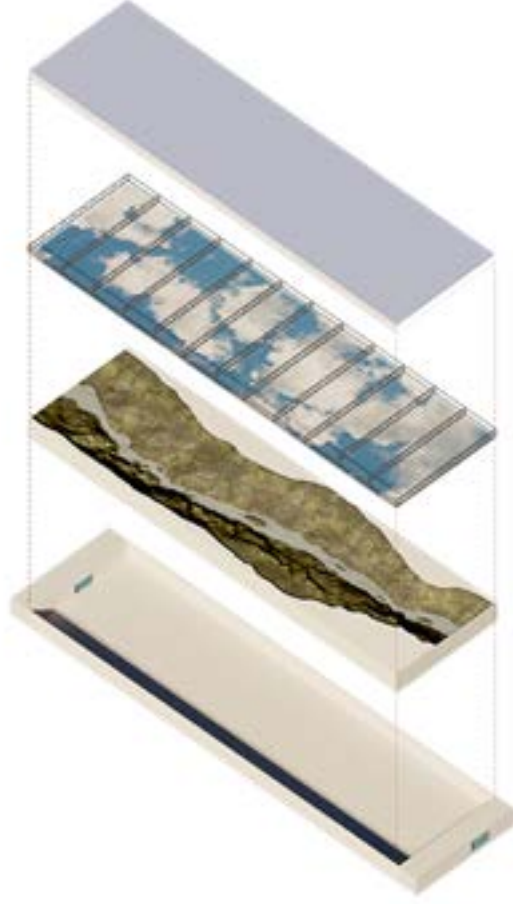

DTU BYGNING 202

VISUALISERING & FACADE PROJEKTERING / CCO / 2014-15


UDVALGTE PROJEKTER
ARKITEKT CLAUDIUS FISCHER
RUMMLIG.DK



CARLSBERG BYEN, BYGGEFELT 8

UDVALGTE PROJEKTER
ARKITEKT CLAUDIUS FISCHER
RUMMLIG.DK

PROJEKTERING & VISUALISERING / CCO ARKITEKTER / 2012

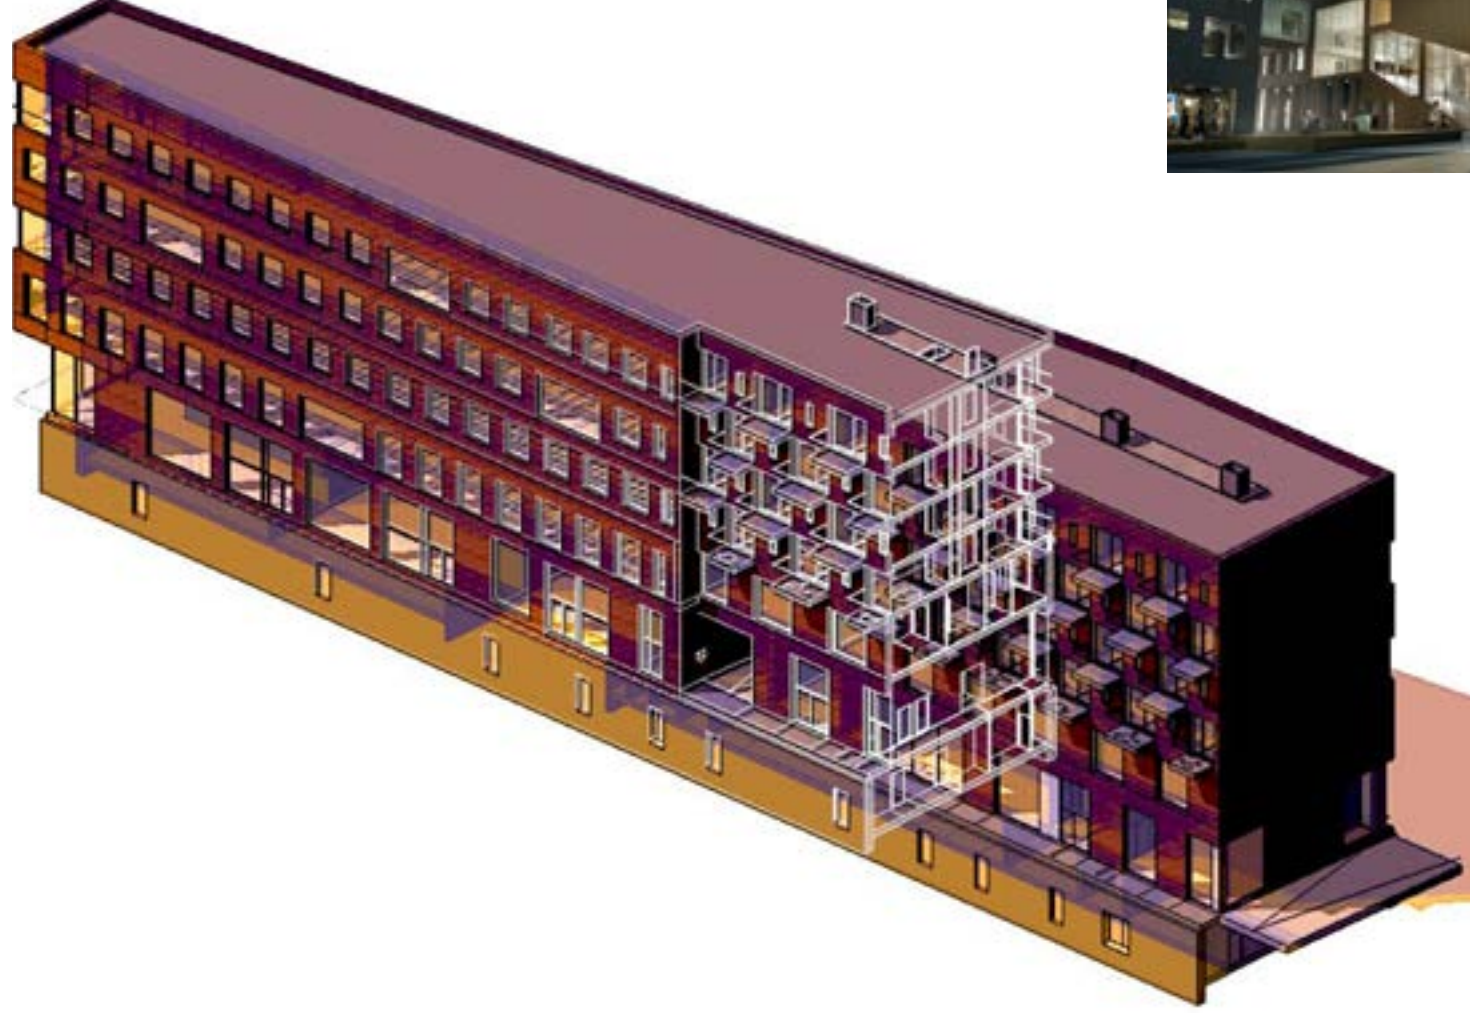

BUDVA MOUNTAIN HOTEL

3D VISUALISERING / TODD VERWERS / 2013



UDVALGTE PROJEKTER
ARKITEKT CLAUD FISCHER
RUMLIG.DK



BAVARIAN NORDIC PROCESS LAB

UDVALGTE PROJEKTER
ARKITEKT CLAUD FISCHER
RUMLIG.DK

PROJEKTERING & VISUALISERING / RH ARKITEKTER / 2011

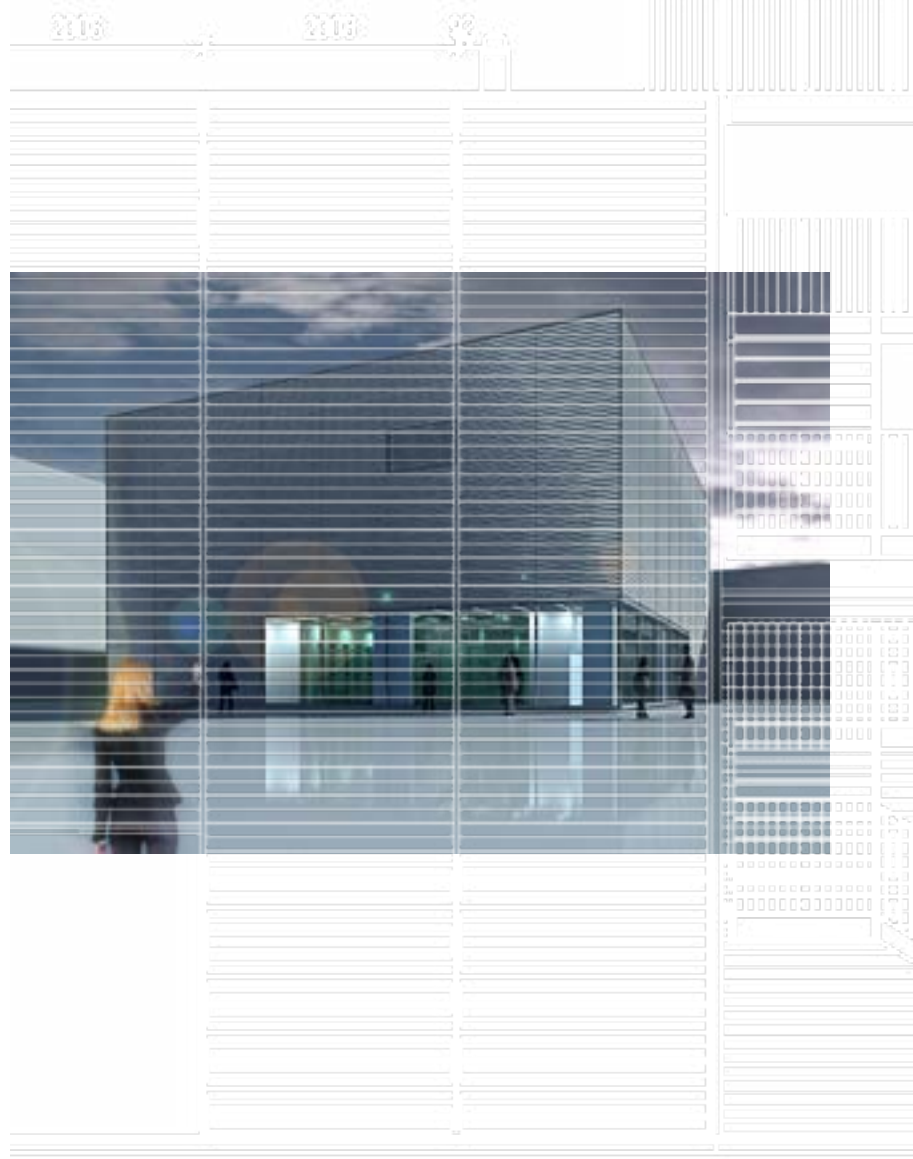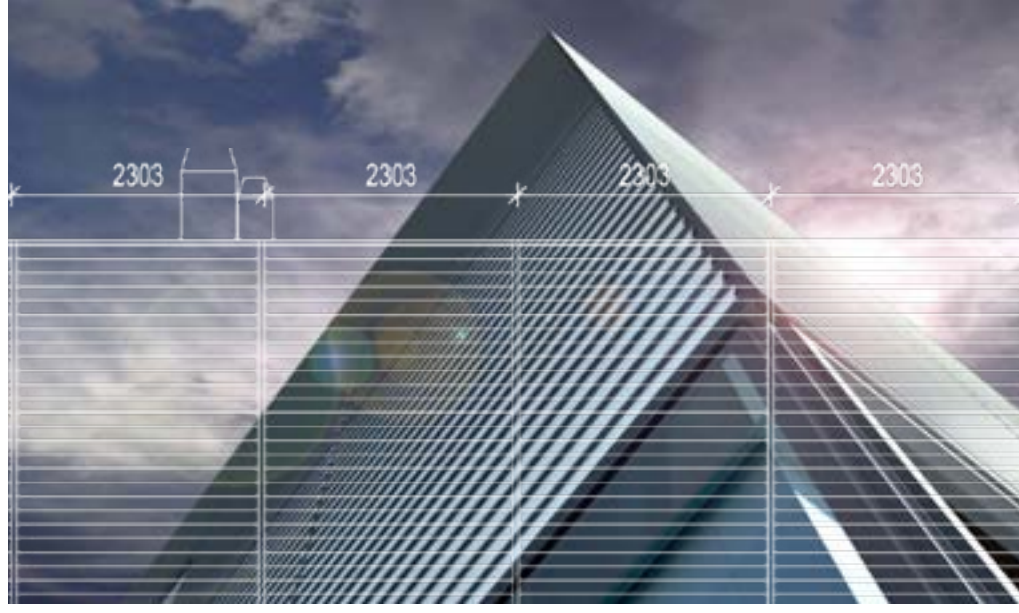

BIOTEK, KUNSTPROJEKT

VISUALISERING / ELLEN HYLLEMOSE / 2011



UDVALGTE PROJEKTER
ARKITEKT CLAUDIUS FISCHER
RUMMLIG.DK



P-HUS ØRESTAD

PROJEKTERING / PLH ARKITEKTER / 2009



UDVALGTE PROJEKTER
ARKITEKT CLAUDS FISCHER
RUMLIG.DK

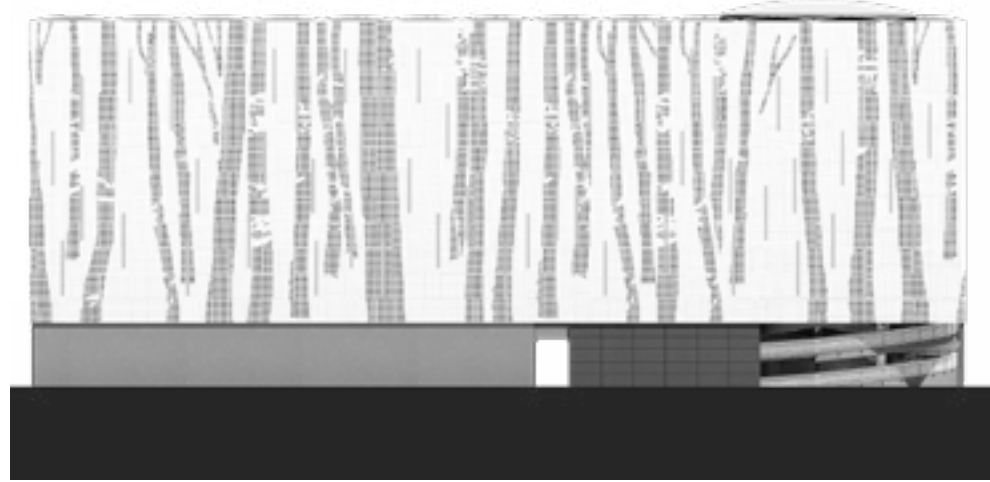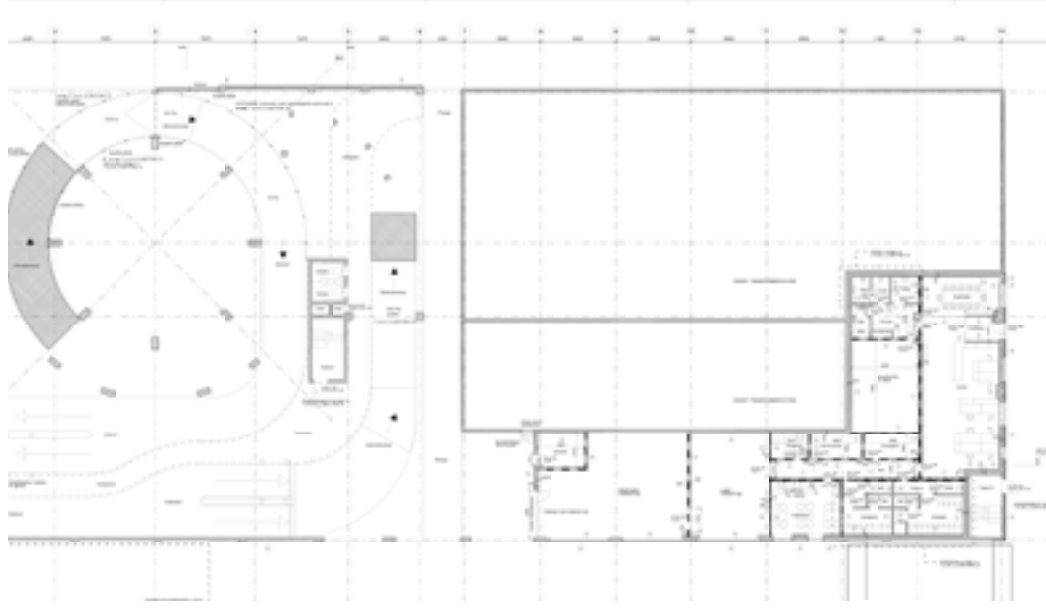

LMVDR BARCELONA PAVILLON

OPBYGNING AF 3D MODEL / KADK / 2009



UDVALGTE PROJEKTER
ARKITEKT CLAUDIUS FISCHER
RUMLIG.DK

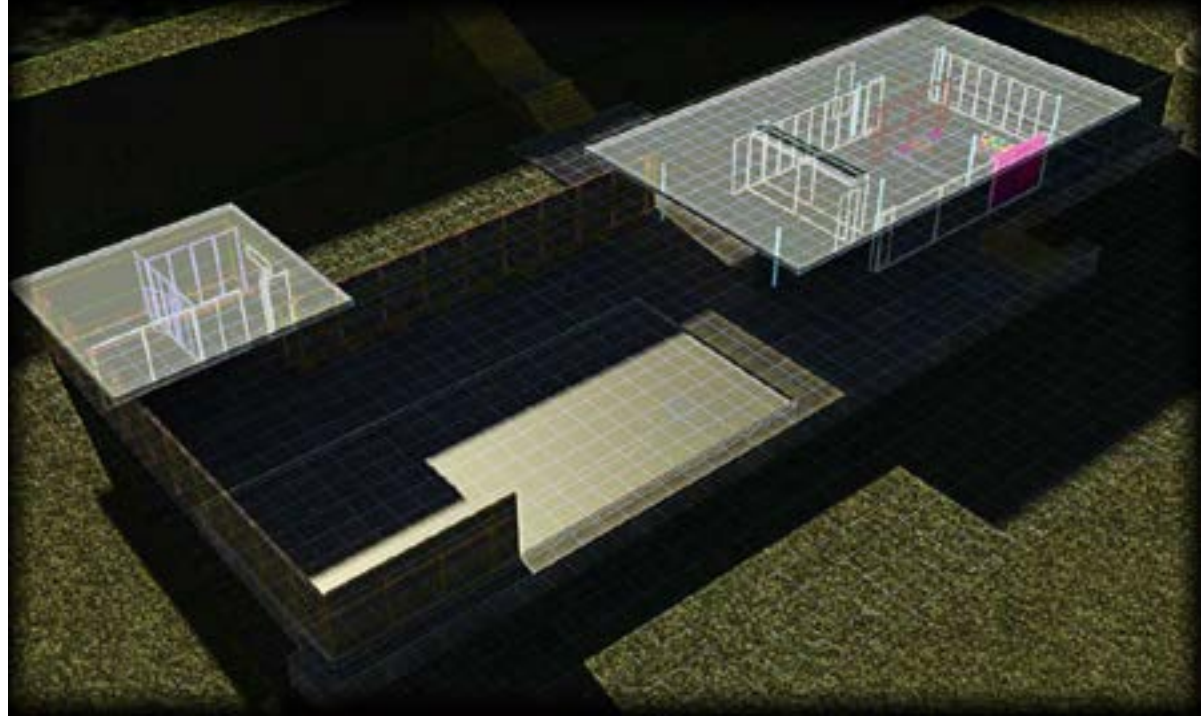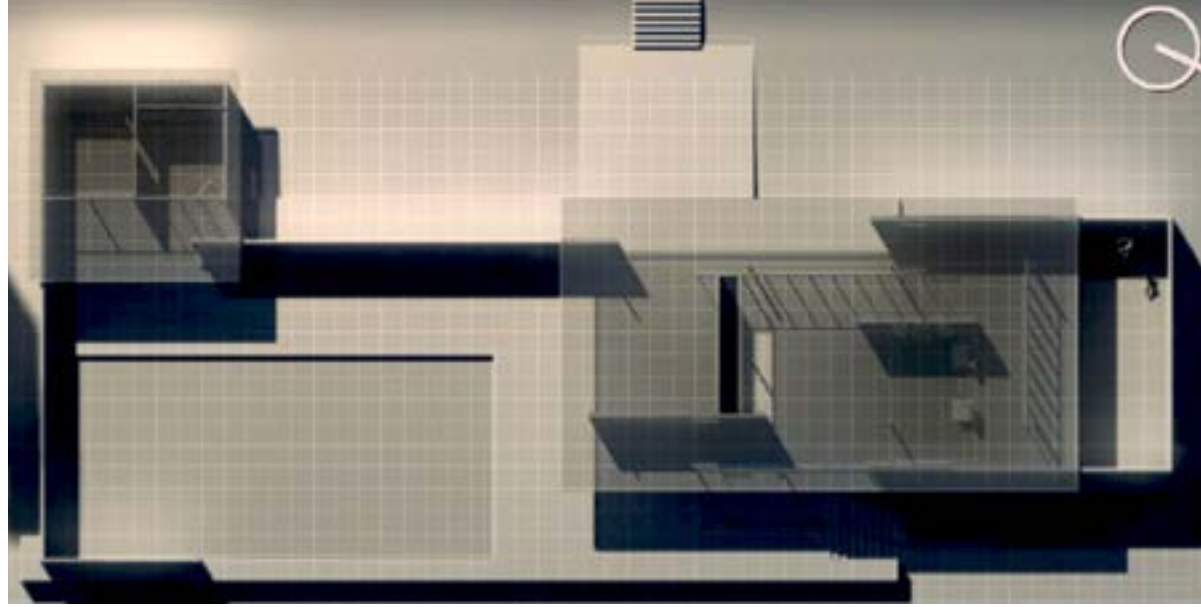

COPENHAGEN RAINBOW

SKITSEFORSLAG / RUMLIG.DK / 2011

UDVALGTE PROJEKTER
ARKITEKT CLAUDS FISCHER
RUMLIG.DK

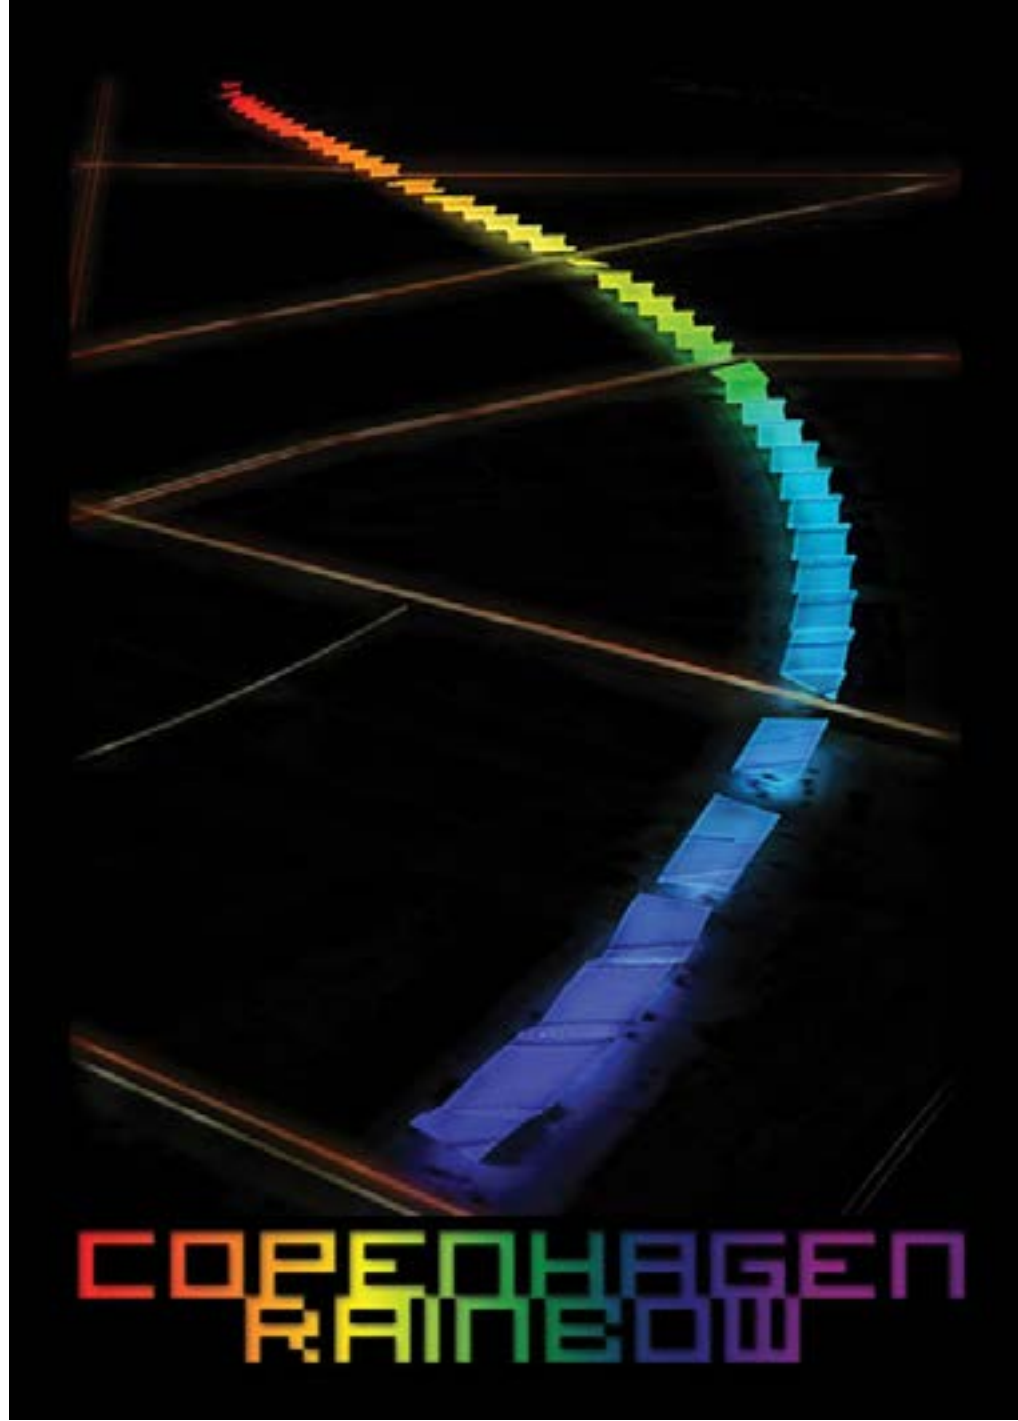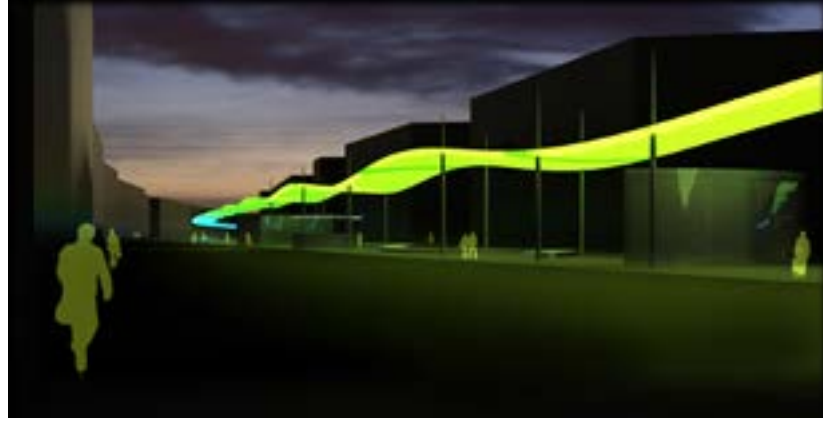



SAATCHI & SAATCHI
 ESPLANADEN 34, 1.SAL
 OMBYGNINGSSKITSE 1:200
 27.JUNI 2005

- TAVNE SIV. OGAL
- SPØRTLIGT MED FRAGDØRER AF SPORTLAFSTRENGE OG DECORATIVE UNIVERSAL SLØJDE PROFLEX 800
- ÅBNET/BLÅ (2-4)
- KANTINERUMS OG LØKKE
- SYSTEMER I ADELNE OG SPÆLDEDE BLÅ MED LØKKE
- STANDARD OG HÅNDEBÅNENE



- RECEPTIONSBUREAU (2-7)
- SLØJDE



FRITZ HANSEN, ALLERØD

ALLE FASER / 3XU ARKITEKTER (PARTNER) / 2002

UDVALGTE PROJEKTER
ARKITEKT CLAUS FISCHER
RUMLIG.DK




HOLMEN DESIGN MANUAL MM

UDVALGTE PROJEKTER
ARKITEKT CLAUDIUS FISCHER
RUMLIG.DK

ALLE FASER / 3XU ARKITEKTER (PARTNER) / 2002

Grundejerforeningen HOLMEN

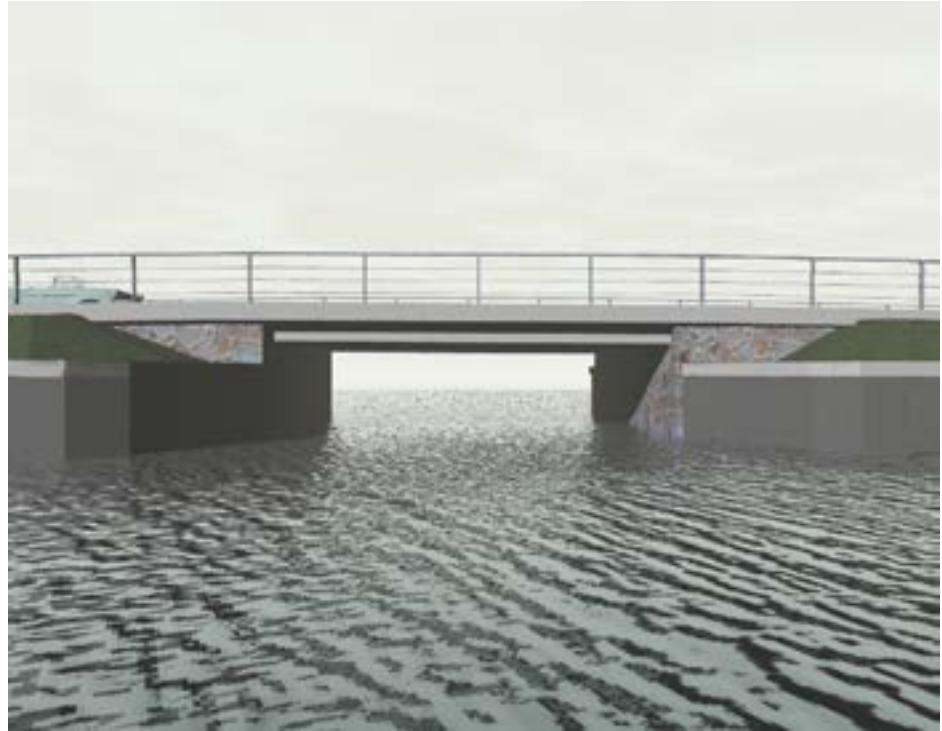

ERIKSHOLM RESEARCH CENTRE

ALLE FASER, 3XU ARKITEKTER / 1998

UDVALGTE PROJEKTER
ARKITEKT CLAUS FISCHER
RUMLIG.DK





ZENTROPA HIDDEN CINEMA /
LARS VON TRIER
SECOND LIFE
3D MODELLERING / 2011

WAR THUNDER
FLY TEXTURES / 2020



MONTDOME
TRINE IVERSEN
SCENOGRAFI TIL TV SERIE
2021



LANDSKABS VÆRKSTEDET
HJEMMESIDE / 2021



LMVDR BARCELONA PAVILLON
UNITY 3D VR MODEL / 2022